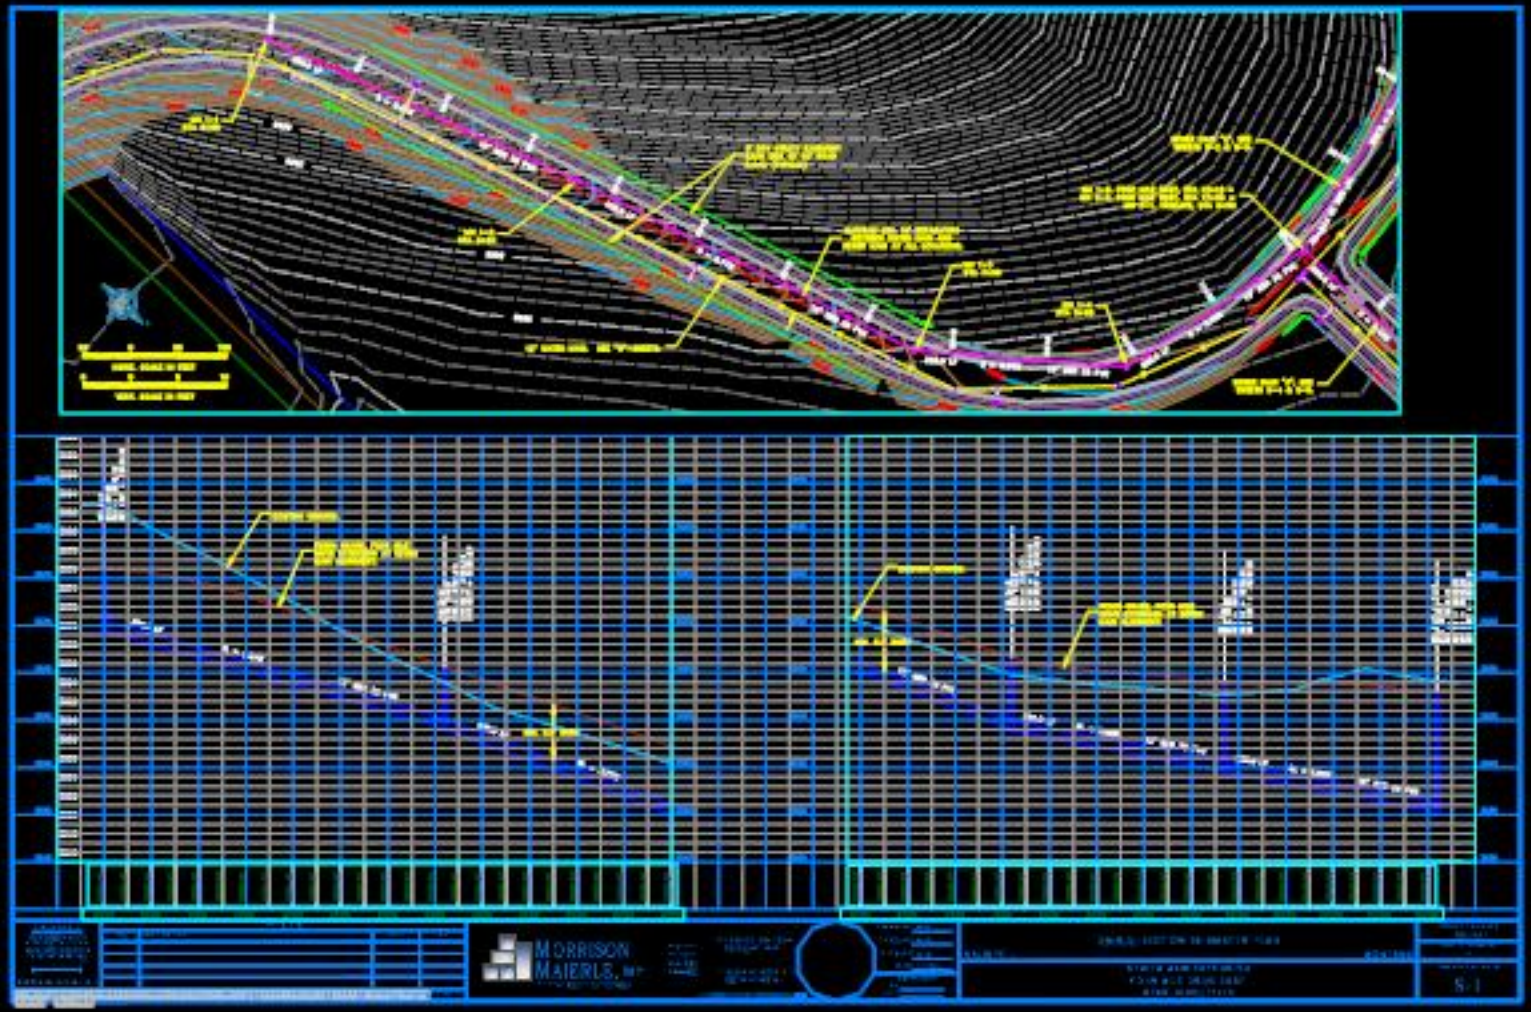
MORRISON
MAIERLE, INC
S-1